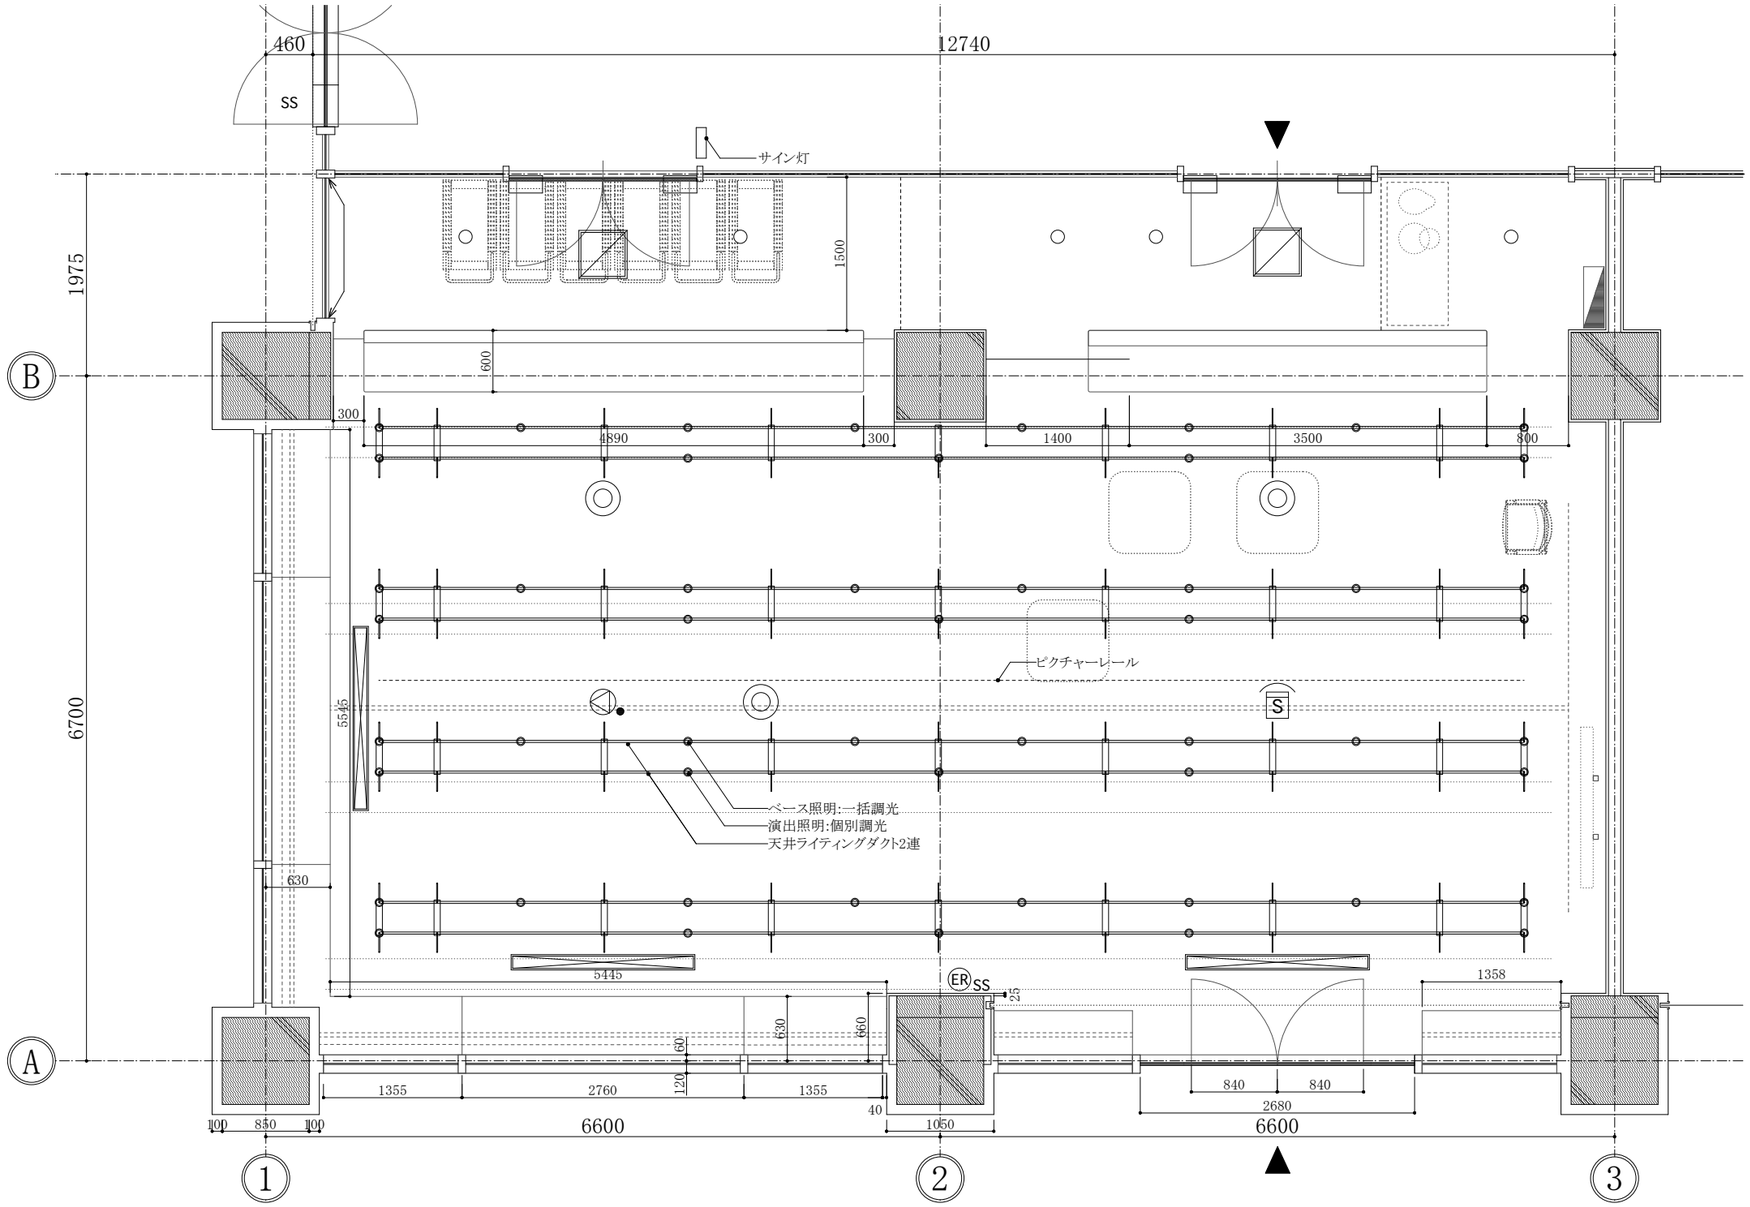

≪設備凡例≫

シンボル	名称及び器具寸法
	非常用スピーカー
S	煙感知器(2種)
	吹出口#15
	吸込口
	吹出口
	照明
	ライティングダクト

NAITO ARCHITECT & ASSOCIATES
301 MATUOKA-KUDAN-BLD.
2-2-8 KUDAN-MINAMI CHIYODA
TOKYO JAPAN
REGISTRATION
NO. 26435

PROJECT	STEP	TITLE	SCALE	DATE	DWG. NO
	基本設計	天井伏図	A1:1/30 A3:1/60		A — -